



УТВЕРЖДАЮ  
Директор МОУДО «ЦДОД»  
Т.П. Шуленина  
2024 г.

## ПАСПОРТ ДОСТУПНОСТИ объекта социальной инфраструктуры (ОСИ)

г. Стрежевой

### 1. Общие сведения об объекте

- 1.1. Наименование (вид) объекта **нежилое помещение**  
1.2. Адрес объекта **Томская область, город Стрежевой, ул. Буровиков, помещение 3**  
1.3. Сведения о размещении объекта:  
- часть здания – **3 этаж**,  
- общая площадь помещения **522,0 кв. м**;  
- наличие прилегающего земельного участка (нет);  
1.4. Год постройки здания – **1996г.**, последнего капитального ремонта – **нет**  
1.5. Дата предстоящих плановых ремонтных работ: текущего – **нет**.

#### сведения об организации, расположенной на объекте

- 1.6. Название организации (учреждения), (полное юридическое наименование – согласно Уставу, краткое наименование): **Муниципальное образовательное учреждение дополнительного образования «Центр дополнительного образования детей городского округа Стрежевой» Структурное подразделение «Центр туризма и спорта» (МОУДО «ЦДОД» СП «ЦТС»).**  
1.7. Юридический адрес учреждения: **Томская область, город Стрежевой, ул. Строителей 56.**  
1.8. Основание для пользования объектом (оперативное управление, аренда, собственность) **оперативное управление**  
1.9. Форма собственности (государственная, негосударственная) **государственная**  
1.10. Территориальная принадлежность (*федеральная, региональная, муниципальная*) **муниципальная**  
1.11. Вышестоящая организация (*наименование*) **Управление образования Администрации городского округа Стрежевой**  
1.12. Адрес вышестоящей организации, другие координаты **636780, Томская обл., г. Стрежевой, ул. Коммунальная 1/1.**

### 2. Характеристика деятельности организации на объекте

- 2.1. Сфера деятельности (*здравоохранение, образование, социальная защита, физическая культура и спорт, культура, связь и информация, транспорт, жилой фонд, потребительский рынок, и сфера услуг, другое*) **образовательная.**  
2.2. Виды оказываемых услуг **образовательные.**  
2.3. Форма оказания услуг: на объекте, **индивидуальные.**  
2.4. Категории обслуживаемого населения по возрасту: **дети**  
2.6. Плановая мощность: посещаемость (количество обслуживаемых в день), вместимость, пропускная способность **118 чел.**  
2.7. Участие в исполнении ИПР инвалида, ребенка-инвалида **нет.**

### 3. Состояние доступности объекта

#### 3.1 Путь следования к объекту пассажирским транспортом

(описать маршрут движения с использованием пассажирского транспорта)

**График движения автобусов муниципальной маршрутной сети городского округа Стрежевой внутригородского сообщения г. Стрежевой, на улице Коммунальной маршрутка № 2-1, остановка «Автомир»**

Наличие адаптированного пассажирского транспорта к объекту - **нет**.

#### 3.2 Путь к объекту от ближайшей остановки пассажирского транспорта:

3.2.1 расстояние до объекта от остановки транспорта: **250 м**.

3.2.2 время движения (пешком): **5 мин**.

3.2.3 Наличие выделенного от проезжей части пешеходного пути – **да**.

3.2.4

Перекрестки: **регулируемые**.

3.2.5 Информация на пути следования к объекту: **нет**.

3.2.6 Перепады высоты на пути: (*есть, нет*) **есть (бордюры)**, средняя высота бордюров: 0,08 м.

Их обустройство для инвалидов на коляске: (*да, нет*) **нет**.

#### 3.3 Организация доступности объекта для инвалидов – форма обслуживания

№№ п/п	Категория инвалидов (вид нарушения)	Вариант организации доступности объекта (формы обслуживания)*
1.	<b>Все категории инвалидов и МГН</b>	
	<i>в том числе инвалиды:</i>	
2	передвигающиеся на креслах-колясках	ВНД
3	с нарушениями опорно-двигательного аппарата	ВНД
4	с нарушениями зрения	ДУ
5	с нарушениями слуха	ДУ
6	с нарушениями умственного развития	ДУ

\* - указывается один из вариантов: «А», «Б», «ДУ», «ВНД»

#### 3.4 Состояние доступности основных структурно-функциональных зон

№ п/п	Основные структурно-функциональные зоны	Состояние доступности, в том числе для основных категорий инвалидов**	Приложение	
			№ на плане	№ фото
1	Территория, прилегающая к зданию (участок)	ДУ (Г, С, У)		Приложение 8: № 1
2	Вход (входы) в здание	ДУ (Г, С, У)		Приложение 8: № 11
3	Путь (пути) движения внутри здания (в т.ч. пути эвакуации)	ДУ (Г, С, У)	План 3-го этажа № 2,3,4,5,16,18,20,21,22,23	Приложение 9: № __, __, __, __, __, __, __
4	Зона целевого назначения здания (целевого посещения объекта)	ДУ (Г, С, У)	План 3-го этажа	Приложение 9: № __, __, __, __, __, __, __
5	Санитарно-гигиенические помещения	ДУ (Г, С, У)	План 3-го этажа № 7,8,9,11	Приложение 9: № __, __, __, __, __, __, __
6	Система информации и	ДУ (Г, С, У)		Приложение 8:

	связи (на всех зонах)		№ 18
7	Пути движения к объекту (от остановки транспорта)	ДУ (Г, С, У)	Приложение 8: №1,2,3,4,5,6,7,8, 9,10

\*\* Указывается: ДП-В - доступно полностью всем; ДП-И (К, О, С, Г, У) – доступно полностью избирательно (указать категории инвалидов); ДЧ-В - доступно частично всем; ДЧ-И (К, О, С, Г, У) – доступно частично избирательно (указать категории инвалидов); ДУ - доступно условно, ВНД - недоступно

### 3.5. ИТОГОВОЕ ЗАКЛЮЧЕНИЕ о состоянии доступности ОСИ: ДУ (Г, С, У)

#### 4. Управленческое решение (проект)

##### 4.1. Рекомендации по адаптации основных структурных элементов объекта:

№ № п\п	Основные структурно-функциональные зоны объекта	Рекомендации по адаптации объекта (вид работы)*
1	Территория, прилегающая к зданию (участок)	Технические решения невозможны
2	Вход (входы) в здание	Технические решения невозможны
3	Путь (пути) движения внутри здания (в т.ч. пути эвакуации)	Технические решения невозможны
4	Зона целевого назначения здания (целевого посещения объекта)	Технические решения невозможны
5	Санитарно-гигиенические помещения	Технические решения невозможны
6	Система информации на объекте (на всех зонах)	-
7	Пути движения к объекту (от остановки транспорта)	Технические решения невозможны
8	<b>Все зоны и участки</b>	Технические решения невозможны

\*- указывается один из вариантов (видов работ): не нуждается; ремонт (текущий, капитальный); индивидуальное решение с ТСР; технические решения невозможны – организация альтернативной формы обслуживания

4.2. Период проведения работ \_\_\_\_\_

в рамках исполнения \_\_\_\_\_

(указывается наименование документа: программы, плана)

##### 4.3 Ожидаемый результат (по состоянию доступности) после выполнения работ по адаптации:

1. Территория, прилегающая к зданию: ДУ (Г, С, У);
2. Вход (входы) в здание: ДУ (Г, С, У);
3. Путь (пути) движения внутри здания (в т.ч. пути эвакуации): ДУ (Г, С, У);
4. Зона целевого назначения здания (целевого посещения объекта): ДУ (Г, С, У);
5. Санитарно-гигиенические помещения: ДУ (Г, С, У);
6. Система информации на объекте (на всех зонах): ДУ (Г, С, У);
7. Пути движения к объекту (от остановки транспорта): ДУ (Г, С, У)

Оценка результата исполнения программы, плана (по состоянию доступности)

4.4. Для принятия решения требуется, не требуется (нужное подчеркнуть):

4.4.1. согласование на Комиссии \_\_\_\_\_  
(наименование Комиссии по координации деятельности в сфере обеспечения доступной среды жизнедеятельности для инвалидов и других МГН)

4.4.2. согласование работ с надзорными органами (в сфере проектирования и строительства, архитектуры, охраны памятников, другое - указать)  
\_\_\_\_\_

4.4.3. техническая экспертиза; разработка проектно-сметной документации;

4.4.4. согласование с вышестоящей организацией (собственником объекта);

4.4.5. согласование с общественными организациями инвалидов:  
- с местной общественной организации людей с ограниченными возможностями «Доброе»  
г. Стрежевого;

4.4.6. другое \_\_\_\_\_

Имеется заключение уполномоченной организации о состоянии доступности объекта  
(наименование документа и выдавшей его организации, дата), прилагается  
\_\_\_\_\_

4.7. Информация может быть размещена (обновлена) на Карте доступности субъекта РФ  
<http://zhit-vmeste.ru/map/>  
(наименование сайта, портала)

## 5. Особые отметки

### ПРИЛОЖЕНИЯ:

#### Результаты обследования:

- |  |                |
|--|----------------|
| 1. Территории, прилегающей к объекту       | на <u>3</u> л. |
| 2. Входа (входов) в здание                 | на <u>3</u> л. |
| 3. Путей движения в здании                 | на <u>3</u> л. |
| 4. Зоны целевого назначения объекта        | на <u>4</u> л. |
| 5. Санитарно-гигиенических помещений       | на <u>3</u> л. |
| 6. Системы информации (и связи) на объекте | на <u>3</u> л. |

Планы объекта на 2 л.

Результаты фото фиксации на объекте на 16 л.

Поэтажные планы, паспорт БТИ на 2 л.

Другое (в том числе дополнительная информация о путях движения к объекту)  
\_\_\_\_\_  
\_\_\_\_\_

Руководитель рабочей группы:

Кондрухин Игорь Сергеевич  
заведующий Муниципального образовательного учреждения дополнительного образования  
«Центр дополнительного образования детей городского округа Стрежевой» СП «ЦТС»

  
(Подпись)

Члены рабочей группы:

Булатова Альбина Асхатовна  
заместитель заведующего по АХР Муниципального образовательного учреждения  
дополнительного образования «Центр дополнительного образования детей городского округа  
Стрежевой» СП «ЦТС»

  
(Подпись)

В том числе:

представители общественных  
организаций инвалидов:

Семеница Тамара Александровна  
Председатель местной общественной организации людей с ограниченными возможностями  
«Добродей» города Стрежевого

  
(Подпись)

Управленческое решение согласовано «\_\_\_» \_\_\_\_\_ 2024 г. (протокол №\_\_\_)

Комиссией (название) \_\_\_\_\_

\_\_\_\_\_



**АКТ ОБСЛЕДОВАНИЯ**  
**объекта социальной инфраструктуры**  
**К ПАСПОРТУ ДОСТУПНОСТИ ОСИ**  
**№ 1**

г. Стрежевой

**1. Общие сведения об объекте**

- 1.1. Наименование (вид) объекта **нежилое помещение**  
1.2. Адрес объекта **Томская область, город Стрежевой, ул. Буровиков 18, помещение 3.**  
1.3. Сведения о размещении объекта:  
- отдельно стоящее здание, количество этажей – **3**,  
- общая площадь помещения **522,0 кв. м**;  
1.4. Год постройки здания – **1996**, последнего капитального ремонта – **нет**  
1.5. Дата предстоящих плановых ремонтных работ: текущего – **нет**

**сведения об организации, расположенной на объекте**

- 1.6. Название организации (учреждения), (полное юридическое наименование – согласно Уставу, краткое наименование): **Муниципальное образовательное учреждение дополнительного образования «Центр дополнительного образования детей городского округа Стрежевой» СП «ЦТС».**  
1.7. Юридический адрес учреждения: **Томская область, город Стрежевой, ул. Строителей 56.**  
1.8. Основание для пользования объектом (оперативное управление, аренда, собственность) оперативное управление  
1.9. Форма собственности (государственная, негосударственная) государственная  
1.10. Территориальная принадлежность (*федеральная, региональная, муниципальная*) муниципальная  
1.11. Вышестоящая организация (*наименование*) Управление образования Администрации городского округа Стрежевой  
1.12. Адрес вышестоящей организации, другие координаты 636780, Томская обл., г. Стрежевой, ул. Коммунальная 1/1.

**1. Характеристика деятельности организации на объекте**

- 2.1. Сфера деятельности (*здравоохранение, образование, социальная защита, физическая культура и спорт, культура, связь и информация, транспорт, жилой фонд, потребительский рынок, и сфера услуг, другое*) **образовательная.**  
2.2. Виды оказываемых услуг **образовательные.**  
2.3. Форма оказания услуг: на объекте, **индивидуальные.**  
2.4. Категории обслуживаемого населения по возрасту: **дети**  
2.5. Категории обслуживаемых инвалидов: **нет.**  
2.6. Плановая мощность: посещаемость (количество обслуживаемых в день), вместимость, пропускная способность **118 чел.**  
2.7. Участие в исполнении ИПР инвалида, ребенка-инвалида **нет.**

### 3. Состояние доступности объекта

#### 3.1 Путь следования к объекту пассажирским транспортом

(описать маршрут движения с использованием пассажирского транспорта)

**График движения автобусов муниципальной маршрутной сети городского округа Стрежевой внутригородского сообщения г. Стрежевой, на улице Коммунальной маршрутка № 2-1, остановка «Автомир»**

Наличие адаптированного пассажирского транспорта к объекту - **нет**.

#### 3.2 Путь к объекту от ближайшей остановки пассажирского транспорта:

3.2.1 расстояние до объекта от остановки транспорта: **250 м.**

3.2.2 время движения (пешком): **5 мин.**

3.2.3 Наличие выделенного от проезжей части пешеходного пути – **да**.

3.2.4 Перекрестки: **регулируемые**.

3.2.5 Информация на пути следования к объекту: **нет**.

3.2.6 Перепады высоты на пути: (*есть, нет*) **есть (бордюры)**, средняя высота бордюров: 0,08 м.

Их обустройство для инвалидов на коляске: (*да, нет*) **нет**.

#### 3.3 Организация доступности объекта для инвалидов – форма обслуживания

№№ п/п	Категория инвалидов (вид нарушения)	Вариант организации доступности объекта (формы обслуживания)*
1.	<b>Все категории инвалидов и МГН</b>	
	<i>в том числе инвалиды:</i>	
2	передвигающиеся на креслах-колясках	ВНД
3	с нарушениями опорно-двигательного аппарата	ВНД
4	с нарушениями зрения	ДУ
5	с нарушениями слуха	ДУ
6	с нарушениями умственного развития	ДУ

\* - указывается один из вариантов: «А», «Б», «ДУ», «ВНД»

#### 3.4 Состояние доступности основных структурно-функциональных зон

№№ п/п	Основные структурно-функциональные зоны	Состояние доступности, в том числе для основных категорий инвалидов**	Приложение	
			№ на плане	№ фото
1	Территория, прилегающая к зданию (участок)	ДУ (Г, С, У)		Приложение 8: № 1
2	Вход (входы) в здание	ДУ (Г, С, У)		Приложение 8: № 11
3	Путь (пути) движения внутри здания (в т.ч. пути эвакуации)	ДУ (Г, С, У)	План 3-го этажа № 2,3,4,5,16,18,20,21,22,23	Приложение 9: № __, __, __, __, __, __, __
4	Зона целевого назначения здания (целевого посещения объекта)	ДУ (Г, С, У)	План 3-го этажа	Приложение 9: № __, __, __, __, __, __, __
5	Санитарно-гигиенические помещения	ДУ (Г, С, У)	План 3-го этажа № 7,8,9,11	Приложение 9: № __, __, __, __, __, __, __
6	Система информации и связи (на всех зонах)	ДУ (Г, С, У)		Приложение 8: № 18

7	Пути движения к объекту (от остановки транспорта)	ДУ (Г, С, У)	Приложение 8: №1,2,3,4,5,6,7,8, 9,10
---	---	--------------	--

\*\* Указывается: ДП-В - доступно полностью всем; ДП-И (К, О, С, Г, У) – доступно полностью избирательно (указать категории инвалидов); ДЧ-В - доступно частично всем; ДЧ-И (К, О, С, Г, У) – доступно частично избирательно (указать категории инвалидов); ДУ - доступно условно, ВНД - недоступно

### 3.5. ИТОГОВОЕ ЗАКЛЮЧЕНИЕ о состоянии доступности ОСИ: ДУ (Г, С, У)

#### 4. Управленческое решение (проект)

##### 4.1. Рекомендации по адаптации основных структурных элементов объекта:

№ № п\п	Основные структурно-функциональные зоны объекта	Рекомендации по адаптации объекта (вид работы)*
1	Территория, прилегающая к зданию (участок)	Технические решения невозможны
2	Вход (входы) в здание	Не нуждается
3	Путь (пути) движения внутри здания (в т.ч. пути эвакуации)	Технические решения невозможны
4	Зона целевого назначения здания (целевого посещения объекта)	Технические решения невозможны
5	Санитарно-гигиенические помещения	Технические решения невозможны
6	Система информации на объекте (на всех зонах)	Не нуждается
7	Пути движения к объекту (от остановки транспорта)	Технические решения невозможны
8	<b>Все зоны и участки</b>	Технические решения невозможны

\*- указывается один из вариантов (видов работ): не нуждается; ремонт (текущий, капитальный); индивидуальное решение с ТСР; технические решения невозможны – организация альтернативной формы обслуживания

4.2. Период проведения работ \_\_\_\_\_

в рамках исполнения \_\_\_\_\_

(указывается наименование документа: программы, плана)

##### 4.3 Ожидаемый результат (по состоянию доступности) после выполнения работ по адаптации:

1. Территория, прилегающая к зданию: нет;
2. Вход (входы) в здание: ДУ (Г, С, У);
3. Путь (пути) движения внутри здания (в т.ч. пути эвакуации): ДУ (Г, С, У);
4. Зона целевого назначения здания (целевого посещения объекта): ДУ (Г, С, У);
5. Санитарно-гигиенические помещения: ДУ (Г, С, У);
6. Система информации на объекте (на всех зонах): ДУ Г, С, У);
7. Пути движения к объекту (от остановки транспорта): ДУ (Г, С, У)

Оценка результата исполнения программы, плана (по состоянию доступности)

4.4. Для принятия решения требуется, не требуется (нужное подчеркнуть):

4.4.1. согласование на Комиссии \_\_\_\_\_  
(наименование Комиссии по координации деятельности в сфере обеспечения доступной среды жизнедеятельности для инвалидов и других МГН)

4.4.2. согласование работ с надзорными органами (в сфере проектирования и строительства, архитектуры, охраны памятников, другое - указать)

---

4.4.3. техническая экспертиза; разработка проектно-сметной документации;

4.4.4. согласование с вышестоящей организацией (собственником объекта);

4.4.5. согласование с общественными организациями инвалидов:

- с местной общественной организации людей с ограниченными возможностями «Добродея»

г. Стрежевого;

4.4.6. другое \_\_\_\_\_

Имеется заключение уполномоченной организации о состоянии доступности объекта  
(наименование документа и выдавшей его организации, дата), прилагается

---

4.7. Информация может быть размещена (обновлена) на Карте доступности субъекта РФ  
<http://zhit-vmeste.ru/map/>  
(наименование сайта, портала)

## 5. Особые отметки

### ПРИЛОЖЕНИЯ:

Результаты обследования:

1. Территории, прилегающей к объекту	на <u>  3  </u> л.
2. Входа (входов) в здание	на <u>  3  </u> л.
3. Путей движения в здании	на <u>  3  </u> л.
4. Зоны целевого назначения объекта	на <u>  4  </u> л.
5. Санитарно-гигиенических помещений	на <u>  3  </u> л.
6. Системы информации (и связи) на объекте	на <u>  3  </u> л.

Планы объекта на   2   л.

Результаты фотофиксации на объекте на  16  л.

Поэтажные планы, паспорт БТИ на   2   л.


Другое (в том числе дополнительная информация о путях движения к объекту)

---

---

Руководитель рабочей группы:

Кондрухин Игорь Сергеевич  
заведующий Муниципального образовательного учреждения дополнительного образования  
«Центр дополнительного образования детей городского округа Стрежевой» СП «ЦТС»

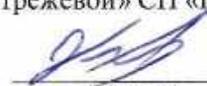  
(Подпись)

Члены рабочей группы:

Булатова Альбина Асхатовна  
зам. заведующего по АХР Муниципального образовательного учреждения дополнительного  
образования «Центр дополнительного образования детей городского округа Стрежевой» СП  
«ЦТС»

  
(Подпись)

В том числе:  
представители общественных  
организаций инвалидов:

Семеница Тамара Александровна  
Председатель местной общественной организации людей с ограниченными возможностями  
«Добродея» города Стрежевого

  
(Подпись)

Управленческое решение согласовано « \_\_\_\_ » \_\_\_\_\_ 2024 г. (протокол № \_\_\_\_)

Комиссией (название) \_\_\_\_\_

\_\_\_\_\_

**I Результаты обследования:**  
**1. Территории, прилегающей к зданию (участка)**

Муниципальное образовательное учреждение дополнительного образования «Центр дополнительного образования детей городского округа  
Стрежевой» СП «ЦТС», Томская область, город Стрежевой, ул. Бурувиков 18, помещение 3

Наименование объекта, адрес

№ п/п	Наименование функционально-планировочного элемента	Наличие элемента			Выявленные нарушения и замечания		Работы по адаптации объектов	
		есть/нет	№ на плане	№ фото	Содержание	Значимо для инвалида (категория)	Содержание	Виды работ
1.1	Вход (входы) на территорию	нет	--	--	1. Отсутствие элементов информации (п. 4.1.1)	К, О, С, Г, У	<b>Согласно п. 4.1.1 СП 59.13330.2012</b> «Вход на участок следует оборудовать доступными для МГН, в том числе инвалидов-колясочников, элементами информации об объекте».	-
1.2	Путь (пути) движения на территории	нет	--	--	1. Частичное отсутствие бордюрных пандусов, перепад высот в местах съезда на проезжую часть превышает 0,015 м (п. 4.1.8). Высота бордюров и бортовых камней не соответствует нормам. Текущая высота колеблется от 0,06 м до 0,1 м; 2. Отсутствие тактильных средств для слепых (п. 4.1.10).	К, О, С, Г, У	<b>Согласно п. 4.1.8 СП 59.13330.2012</b> «При устройстве съездов с тротуара на транспортный проезд уклон должен быть не более 1:12, а около здания и в затесненных местах допускается увеличивать продольный уклон до 1:10 на протяжении не более 10 м. Бордюрные пандусы на пешеходных переходах должны полностью располагаться в пределах зоны, предназначенной для пешеходов, и не должны выступать на проезжую часть. Перепад высот в местах съезда на проезжую часть не должен превышать 0,015 м». <b>п. 4.1.9</b> «Высоту бордюров по краям пешеходных путей на территории рекомендуется принимать не менее 0,05 м. Перепад высот бордюров, бортовых камней вдоль эксплуатируемых газонов и озелененных площадок, примыкающих к путям пешеходного движения, не должен превышать 0,025 м». <b>п. 4.1.10</b> «Тактильные средства, выполняющие предупредительную функцию на покрытии пешеходных путей на участке, следует размещать не менее чем за 0,8 м до объекта информации или начала опасного участка, изменения направления движения, входа и т.п. Ширина тактильной полосы принимается в пределах 0,5 - 0,6 м».	<b>Технические решения невозможны</b>

1.3	Лестница (наружная)	нет		--	-	-	-	-
1.4	Пандус (наружный)	нет		--	-	-	-	-
1.5	Автостоянка и парковка	нет		--	-	-	-	-
	ОБЩИЕ требования к зоне	--	--	--	--	--	--	-

### II Заключение по зоне:

Наименование структурно- функциональной зоны	Состояние доступности* (к пункту 3.4 Акта обследования ОСИ)	Приложение		Рекомендации по адаптации (вид работы)** к пункту 4.1 Акта обследования ОСИ
		№ на плане	№ фото	
Территория, прилегающая к зданию (участок)	-	-	-	-

\* указывается: **ДП-В** - доступно полностью всем; **ДП-И** (К, О, С, Г, У) – доступно полностью избирательно (указать категории инвалидов); **ДЧ-В** - доступно частично всем; **ДЧ-И** (К, О, С, Г, У) – доступно частично избирательно (указать категории инвалидов); **ДУ** - доступно условно, **ВНД** - недоступно

\*\* указывается один из вариантов: не нуждается; ремонт (текущий, капитальный); индивидуальное решение с ТСР; технические решения невозможны – организация альтернативной формы обслуживания

Комментарий к заключению: устройство тактильных средств нецелесообразно в связи с климатическими особенностями района.

**I Результаты обследования:  
2. Входа (входов) в здание**

Муниципальное образовательное учреждение дополнительного образования «Центр дополнительного образования детей городского округа  
Стрежевой» СП «ЦТС», Томская область, город Стрежевой, ул. Бурувиков 18, помещение 3

Наименование объекта, адрес

№ п/п	Наименование функционально-планировочного элемента	Наличие элемента			Выявленные нарушения и замечания		Работы по адаптации объектов	
		есть/нет	№ на плане	№ фото	Содержание	Значимо для инвалида (категория)	Содержание	Виды работ
2.1	Лестница (наружная)	нет		-	-	-	-	-
2.2	Пандус (наружный)	нет		-	-	-	-	-
2.3	Входная площадка (перед дверью)	есть	--	11	1. Отсутствие предупреждающих тактильных средств для слепых перед дверями (п. 5.2.3)	Г	<p><b>Согласно п. 5.2.3 СП 59.13330.2012 «Участки пола на путях движения на расстоянии 0,6 м перед дверными проемами и входами на лестницы, а также перед поворотом коммуникационных путей должны иметь тактильные предупреждающие указатели и/или контрастно окрашенную поверхность в соответствии с ГОСТ Р 12.4.026. Рекомендуется предусматривать световые маячки.</b></p> <p>Зоны "возможной опасности" с учетом проекции движения дверного полотна должны быть обозначены контрастной цвету окружающего пространства краской для разметки».</p>	<b>Технические решения невозможны</b>

2.4	Дверь (входная)	есть	--	11,17	<p>1. Вторые входные двери имеют пороги 0,05 м (п. 5.1.4);</p> <p>2. Отсутствие контрастной маркировки (п. 5.1.5);</p> <p>3. Отсутствие фиксаторов в положениях «открыто» и «закрыто» (п. 5.1.6).</p>	Г	<p><b>Согласно п. 5.1.4 СП 59.13330.2012</b> «Входные двери должны иметь ширину в свету не менее 1,2 м. ...</p> <p>Наружные двери, доступные для МГН, могут иметь пороги. При этом высота каждого элемента порога не должна превышать 0,014 м».</p> <p><b>п. 5.1.5</b> Прозрачные двери на входах и в здании, а также ограждения следует выполнять из ударопрочного материала. На прозрачных полотнах дверей следует предусматривать яркую контрастную маркировку высотой не менее 0,1 м и шириной не менее 0,2 м, расположенную на уровне не ниже 1,2 м и не выше 1,5 м от поверхности пешеходного пути.</p> <p><b>п. 5.1.6</b> Входные двери, доступные для входа инвалидов, следует проектировать автоматическими, ручными или механическими. Они должны быть хорошо опознаваемы и иметь символ, указывающий на их доступность. Целесообразно применение автоматических распашных или раздвижных дверей (если они не стоят на путях эвакуации).</p> <p>На путях движения МГН рекомендуется применять двери на петлях одностороннего действия с фиксаторами в положениях "открыто" или "закрыто". Следует также применять двери, обеспечивающие задержку автоматического закрывания дверей, продолжительностью не менее 5 секунд. Следует использовать распашные двери с доводчиком (с усилием 19,5 Нм).</p>	<b>Технические решения невозможны</b>
2.5	Тамбур	есть	--	12,13	<p>1. Отсутствие предупреждающих тактильных средств для слепых перед дверями (п. 5.2.3)</p>	К, О, С, Г, У	<p><b>Согласно п. 5.2.3 СП 59.13330.2012</b> «Участки пола на путях движения на расстоянии 0,6 м перед дверными проемами и входами на лестницы, а также перед поворотом коммуникационных путей должны иметь тактильные предупреждающие указатели и/или контрастно окрашенную поверхность в соответствии с ГОСТ Р 12.4.026. Рекомендуется предусматривать световые маячки».</p>	<b>Технические решения невозможны</b>
	ОБЩИЕ требования к зоне	есть	--	--	-	К, О, С, Г, У	<p><b>Согласно п.5.1.1 СП 59.13330.2012</b> «В здании должен быть как минимум один вход, доступный для МГН, с поверхности земли и из каждого доступного для МГН подземного или надземного уровня, соединенного с этим зданием».</p>	<p><b>Технические решения невозможны</b></p> <p>- организация помощи сотрудника (На данный момент имеется специальное техническое приспособление для подъема по лестнице). Установка кнопки вызова</p>

										сотрудника при главном входе в здание.
--	--	--	--	--	--	--	--	--	--	--

### II Заключение по зоне:

Наименование структурно-функциональной зоны	Состояние доступности* (к пункту 3.4 Акта обследования ОСИ)	Приложение		Рекомендации по адаптации (вид работы)** к пункту 4.1 Акта обследования ОСИ
		№ на плане	№ фото	
<b>Вход (входы) в здание</b>	ДУ (Г)		№ 11,17	-

\* указывается: **ДП-В** - доступно полностью всем; **ДП-И** (К, О, С, Г, У) – доступно полностью избирательно (указать категории инвалидов); **ДЧ-В** - доступно частично всем; **ДЧ-И** (К, О, С, Г, У) – доступно частично избирательно (указать категории инвалидов); **ДУ** - доступно условно, **ВНД** - недоступно

\*\* указывается один из вариантов: не нуждается; ремонт (текущий, капитальный); индивидуальное решение с ТСР; технические решения невозможны – организация альтернативной формы обслуживания

Комментарий к заключению: \_\_\_\_\_

**I Результаты обследования:**

**3. Пути (путей) движения внутри здания (в т.ч. путей эвакуации)**

Муниципальное образовательное учреждение дополнительного образования «Центр дополнительного образования детей городского округа Стрежевой» СП «ЦТС», Томская область, город Стрежевой, ул. Буровиков 18, помещение 3  
Наименование объекта, адрес

№ п/п	Наименование функционально-планировочного элемента	Наличие элемента			Выявленные нарушения и замечания		Работы по адаптации объектов	
		есть/нет	№ на плане	№ фото	Содержание	Значимо для инвалида (категория)	Содержание	Виды работ
3.1	Коридор (вестибюль, зона ожидания, галерея, балкон)	есть	план 3-го этажа № 20	№ 18,19,20	1. Ширина коридора 2,0 м. 2. Отсутствуют горизонтальные поручни	К	<b>Согласно п. 5.2.2 СП 59.13330.2012</b> «Ширину прохода в помещении с оборудованием и мебелью следует принимать не менее 1,2 м».	<b>Технические решения невозможны</b>
3.2	Лестница (внутри здания)	есть	план 3-го этажа № 21,22	№ 14,15,16, 17	Согласно свода правил СП 59.13330.2012 "СНиП 35-01-2001. Доступность зданий и сооружений для маломобильных групп населения" выявлены следующие замечания: 1. Лестница с открытыми ступенями без подступенка и боковых бортиков (п. 5.2.9); 2. Отсутствие тактильных напольных указателей (п. 5.2.12); 3. Отсутствие поручней с двух сторон на всем продолжении лестницы (п. 5.2.15); 4. Отсутствие рельефных обозначений этажей на поручнях (п.	К, О, С, Г, У	<b>Согласно п. 5.2.9 СП 59.13330.2012</b> «Боковые края ступеней, не примыкающие к стенам, должны иметь бортики высотой не менее 0,02 м или другие устройства для предотвращения соскальзывания трости или ноги. Ступени лестниц должны быть с подступенком. Применение открытых ступеней (без подступенка) не допускается»; <b>п. 5.2.12</b> «Следует применять различный по цвету материал ступеней лестниц и горизонтальных площадок перед ними. ... Тактильные напольные указатели перед лестницами следует выполнять по ГОСТ Р 52875»; <b>п. 5.2.15</b> «Вдоль обеих сторон всех пандусов и лестниц, а также у всех перепадов высот горизонтальных поверхностей более 0,45 м необходимо устанавливать ограждения с поручнями. Поручни следует располагать на высоте 0,9 м (допускается от 0,85 до 0,92 м)»; <b>п. 5.2.16</b> «На верхней или боковой, внешней по отношению к маршу, поверхности поручней перил должны предусматриваться рельефные обозначения этажей, а также предупредительные полосы об окончании перил».	<b>Технические решения невозможны</b>

					5.2.16). 5. Есть информация на шрифте Брайля /выпуклыми знаками			
3.3	Пандус (внутри здания)	нет	--	--	--	К	-	<b>Технические решения невозможны</b>
3.4	Лифт пассажирский (или подъемник)	нет	--	-	-	К, О, С, Г, У	-	<b>Технические решения невозможны</b>
3.5	Дверь	есть	план 3-го этажа	--		К, О, С, Г, У	<b>Согласно п. 5.2.4 СП 59.13330.2012</b> «Дверные проемы в помещения, как правило, не должны иметь порогов и перепадов высот пола. При необходимости устройства порогов их высота или перепад высот не должен превышать 0,014 м»	<b>Технические решения невозможны</b>
3.6	Пути эвакуации (в т.ч. зоны безопасности)	есть	план 3-го этажа № 21	№ 29,30, 31	1. Пути эвакуации невозможно приспособить для своевременной эвакуации всех категорий МГН. Отсутствие зоны безопасности (п. 5.2.27, п. 5.2.29).	К, О, С, Г, У	<b>Согласно п. 5.2.27 СП 59.13330.2012</b> «Если по расчету невозможно обеспечить своевременную эвакуацию всех МГН за необходимое время, то для их спасения на путях эвакуации следует предусматривать зоны безопасности, в которых они могут находиться до прибытия спасательных подразделений, либо из которых они могут эвакуироваться более продолжительное время и (или) спастись самостоятельно по прилегающей незадымляемой лестничной клетке или пандусу. Предельно допустимые расстояния от наиболее удаленной точки помещения для инвалидов до двери в зону безопасности должны быть в пределах досягаемости за необходимое время эвакуации»; <b>п. 5.2.29</b> «Зона безопасности должна быть запроектирована в соответствии с требованиями СП 1.13130 в отношении конструктивных решений и применяемых материалов. Зона безопасности должна быть отделена от других помещений и примыкающих коридоров противопожарными преградами, имеющими пределы огнестойкости: стены, перегородки, перекрытия - не менее REI 60, двери и окна - первого типа. Зона безопасности должна быть незадымляемой. При пожаре в ней должно создаваться избыточное давление 20 Па при одной открытой двери эвакуационного выхода».	<b>Технические решения невозможны</b>

ОБЩИЕ требования к зоне	есть	--	№ ___	1. Часть выключателей находится на высоте 1,25 м от уровня пола (п. 5.4.2).	К, О, С, Г, У	Согласно п. 5.4.2 СП 59.13330.2012 «Выключатели и электророзетки в помещениях следует предусматривать на высоте не более 0,8 м от уровня пола».	Технические решения невозможны
-------------------------	------	----	-------	---	---------------	---	--------------------------------

### II Заключение по зоне:

Наименование структурно-функциональной зоны	Состояние доступности* (к пункту 3.4 Акта обследования ОСИ)	Приложение		Рекомендации по адаптации (вид работы)** к пункту 4.1 Акта обследования ОСИ
		№ на плане	№ фото	
Путь (пути) движения внутри здания (в т.ч. пути эвакуации)	ДУ (Г, С, У)	План 3-го этажа № 23,20	№ 12,13,14, 15,16, 17,18,19,20, 27,28,29,30, 31	Технические решения невозможны

\* указывается: **ДП-В** - доступно полностью всем; **ДП-И** (К, О, С, Г, У) – доступно полностью избирательно (указать категории инвалидов); **ДЧ-В** - доступно частично всем; **ДЧ-И** (К, О, С, Г, У) – доступно частично избирательно (указать категории инвалидов); **ДУ** - доступно условно, **ВНД** - недоступно

\*\* указывается один из вариантов: не нуждается; ремонт (текущий, капитальный); индивидуальное решение с ТСР; технические решения невозможны – организация альтернативной формы обслуживания

Комментарий к заключению: в связи с невозможностью полного приспособления объекта для нужд МГН применен принцип «разумного приспособления». Для установления возможности совмещения зоны безопасности для МГН и зоны обслуживания МГН необходимо разработать проектную документацию.

**I Результаты обследования:**  
**4. Зоны целевого назначения здания (целевого посещения объекта)**  
**Вариант I – зона обслуживания инвалидов**

Муниципальное образовательное учреждение дополнительного образования «Центр дополнительного образования детей городского округа  
Стрежевой» СП «ЦТС», Томская область, город Стрежевой, ул. Буровиков 18, помещение 3  
Наименование объекта, адрес

№ п/п	Наименование функционально-планировочного элемента	Наличие элемента			Выявленные нарушения и замечания		Работы по адаптации объектов	
		есть/нет	№ на плане	№ фото	Содержание	Значимо для инвалида (категория)	Содержание	Виды работ
4.1	Кабинетная форма обслуживания	есть	План 3-го этажа	--	<p>1. Двери в кабинеты имеют пороги 0,04 м (п. 5.2.4);</p> <p>2. Не во всех кабинетах достаточно места для беспрепятственного разворота кресла-коляски (т.е. не менее 1,4 м) (п. 5.2.2).</p>	--	<p><b>Согласно п. 5.2.4 СП 59.13330.2012</b> «Дверные проемы в помещения, как правило, не должны иметь порогов и перепадов высот пола. При необходимости устройства порогов их высота или перепад высот не должен превышать 0,014 м».</p> <p><b>п. 5.2.2</b> «Подходы к различному оборудованию и мебели должны быть по ширине не менее 0,9 м, а при необходимости поворота кресла-коляски на 90° - не менее 1,2 м. Диаметр зоны для самостоятельного разворота на 180° инвалида на кресле-коляске следует принимать не менее 1,4 м.</p> <p>Глубина пространства для маневрирования кресла-коляски перед дверью при открывании "от себя" должна быть не менее 1,2 м, а при открывании "к себе" - не менее 1,5 м при ширине проема не менее 1,5 м.</p> <p>Ширину прохода в помещении с оборудованием и мебелью следует принимать не менее 1,2 м».</p>	<b>Технические решения невозможны</b>
4.2	Зальная форма обслуживания	нет	--	--	--	--	--	--
4.3	Прилавочная форма обслуживания	нет	--	--	--	--	--	--

4.4	Форма обслуживания с перемещением по маршруту	нет	--	--	--	--	--
4.5	Кабина индивидуального обслуживания	нет	--	--	--	--	--
	ОБЩИЕ требования к зоне	есть	--	№ —, —	--	К, О, С, Г, У	--

### II Заключение по зоне:

Наименование структурно-функциональной зоны	Состояние доступности* (к пункту 3.4 Акта обследования ОСИ)	Приложение		Рекомендации по адаптации (вид работы)** к пункту 4.1 Акта обследования ОСИ
		№ на плане	№ фото	
<b>Зона целевого назначения здания (целевого посещения объекта)</b>	ДУ (Г, С, У)	План 3-го этажа	--	<b>Технические решения невозможны</b>

\* указывается: **ДП-В** - доступно полностью всем; **ДП-И** (К, О, С, Г, У) – доступно полностью избирательно (указать категории инвалидов); **ДЧ-В** - доступно частично всем; **ДЧ-И** (К, О, С, Г, У) – доступно частично избирательно (указать категории инвалидов); **ДУ** - доступно условно, **ВНД** - недоступно

\*\* указывается один из вариантов: не нуждается; ремонт (текущий, капитальный); индивидуальное решение с ТСР; технические решения невозможны – организация альтернативной формы обслуживания

Комментарий к заключению:

**I Результаты обследования:**

**4. Зоны целевого назначения здания (целевого посещения объекта)**

**Вариант II – места приложения труда**

Наименование функционально-планировочного элемента	Наличие элемента			Выявленные нарушения и замечания		Работы по адаптации объектов	
	есть/нет	№ на плане	№ фото	Содержание	Значимо для инвалида (категория)	Содержание	Виды работ
Место приложения труда	нет	--	--	--	--	--	--

**II Заключение по зоне:**

Наименование структурно-функциональной зоны	Состояние доступности* (к пункту 3.4 Акта обследования ОСИ)	Приложение		Рекомендации по адаптации (вид работы)** к пункту 4.1 Акта обследования ОСИ
		№ на плане	№ фото	
--	--	--	--	--

\* указывается: **ДП-В** - доступно полностью всем; **ДП-И** (К, О, С, Г, У) – доступно полностью избирательно (указать категории инвалидов); **ДЧ-В** - доступно частично всем; **ДЧ-И** (К, О, С, Г, У) – доступно частично избирательно (указать категории инвалидов); **ДУ** - доступно условно, **ВНД** - недоступно

\*\* указывается один из вариантов: не нуждается; ремонт (текущий, капитальный); индивидуальное решение с ТСР; технические решения невозможны – организация альтернативной формы обслуживания

Комментарий к заключению: \_\_\_\_\_

**I Результаты обследования:**

**4. Зоны целевого назначения здания (целевого посещения объекта)  
Вариант Ш – жилые помещения**

Наименование функционально-планировочного элемента	Наличие элемента			Выявленные нарушения и замечания		Работы по адаптации объектов	
	есть/нет	№ на плане	№ фото	Содержание	Значимо для инвалида (категория)	Содержание	Виды работ
Жилые помещения	нет	--	--	--	--	--	--

**II Заключение по зоне:**

Наименование структурно-функциональной зоны	Состояние доступности* (к пункту 3.4 Акта обследования ОСИ)	Приложение		Рекомендации по адаптации (вид работы)** к пункту 4.1 Акта обследования ОСИ
		№ на плане	№ фото	
--	--	--	--	--

\* указывается: **ДП-В** - доступно полностью всем; **ДП-И** (К, О, С, Г, У) – доступно полностью избирательно (указать категории инвалидов); **ДЧ-В** - доступно частично всем; **ДЧ-И** (К, О, С, Г, У) – доступно частично избирательно (указать категории инвалидов); **ДУ** - доступно условно, **ВНД** - недоступно

\*\* указывается один из вариантов: не нуждается; ремонт (текущий, капитальный); индивидуальное решение с ТСР; технические решения невозможны – организация альтернативной формы обслуживания

Комментарий к заключению: \_\_\_\_\_

**I Результаты обследования:  
5. Санитарно-гигиенических помещений**

Муниципальное образовательное учреждение дополнительного образования «Центр дополнительного образования детей городского округа  
Стрежевой» СП «ЦТС», Томская область, город Стрежевой, ул. Буровиков 18, помещение 3  
Наименование объекта, адрес

№ п/п	Наименование функционально-планировочного элемента	Наличие элемента			Выявленные нарушения и замечания		Работы по адаптации объектов	
		есть/нет	№ на плане	№ фото	Содержание	Значимо для инвалида (категория)	Содержание	Виды работ
5.1	Туалетная комната	есть	План 3-го этажа № 7,8,9	№ 22,23,24,25	<p>1. Туалетная комната не соответствует требованиям универсальной кабины, доступной для всех категорий граждан (размеры кабины, отсутствие крючков, поручней, штанг, поворотных или откидных сидений, двухсторонней связи с дежурным, аварийного освещения) (п. 5.3.3);</p> <p>2. Порог высотой в 0,03 м (п. 5.2.4).</p>	К, О, С, У	<p><b>Согласно п. 5.3.3 СП 59.13330.2012</b> «Доступная кабина в общей уборной должна иметь размеры в плане не менее, м: ширина - 1,65, глубина - 1,8, ширина двери - 0,9. В кабине рядом с унитазом следует предусматривать пространство не менее 0,75 м для размещения кресла-коляски, а также крючки для одежды, костылей и других принадлежностей. В кабине должно быть свободное пространство диаметром 1,4 м для разворота кресла-коляски. Двери должны открываться наружу.</p> <p>В универсальной кабине и других санитарно-бытовых помещениях, предназначенных для пользования всеми категориями граждан, в том числе инвалидов, следует предусматривать возможность установки откидных опорных поручней, штанг, поворотных или откидных сидений. Размеры универсальной кабины в плане не менее, м: ширина - 2,2, глубина - 2,25.</p> <p>Один из писсуаров следует располагать на высоте от пола не более 0,4 м или применять писсуар вертикальной формы. Следует применять унитазы, имеющие опору для спины»;</p> <p><b>п. 5.2.4</b> «Дверные проемы в помещения, как правило, не должны иметь порогов и перепадов высот пола. При необходимости устройства порогов их высота или перепад высот не должен превышать 0,014 м».</p>	<b>Технические решения невозможны</b>

5.2	Душевая/ ванная комната	есть	План 3-го этажа № 11	№ 26	В душевой не установлены поручни	К, О, С, У	--	--
5.3	Бытовая комната (гардеробная)	есть	План 3-го этажа № 12	№ 27	Порог высотой в 0,03 м (п. 5.2.4).	К, О, С, Г, У	--	--
	ОБЩИЕ требования к зоне	есть	--	--	--	К, О, С, Г, У	--	--

### II Заключение по зоне:

Наименование структурно-функциональной зоны	Состояние доступности* (к пункту 3.4 Акта обследования ОСИ)	Приложение		Рекомендации по адаптации (вид работы)** к пункту 4.1 Акта обследования ОСИ
		№ на плане	№ фото	
Санитарно-гигиенические помещения	ДУ (Г, С, У)	план 3-го этажа № 7,8	№ 23,25	--

\* указывается: **ДП-В** - доступно полностью всем; **ДП-И** (К, О, С, Г, У) – доступно полностью избирательно (указать категории инвалидов); **ДЧ-В** - доступно частично всем; **ДЧ-И** (К, О, С, Г, У) – доступно частично избирательно (указать категории инвалидов); **ДУ** - доступно условно, **ВНД** - недоступно

\*\* указывается один из вариантов: не нуждается; ремонт (текущий, капитальный); индивидуальное решение с ТСП; технические решения невозможны – организация альтернативной формы обслуживания

Комментарий к заключению: \_\_\_\_\_

**I Результаты обследования:**  
**6. Системы информации на объекте**

Муниципальное образовательное учреждение дополнительного образования «Центр дополнительного образования детей городского округа  
Стрежевой» СП «ЦТС», Томская область, город Стрежевой, ул. Буровиков 18, помещение 3  
Наименование объекта, адрес

№ п/п	Наименование функционально-планировочного элемента	Наличие элемента			Выявленные нарушения и замечания		Работы по адаптации объектов	
		есть/нет	№ на плане	№ фото	Содержание	Значимо для инвалида (категория)	Содержание	Виды работ
6.1	Визуальные средства	нет	--	--	1. Отсутствие визуальных средств на пути следования МГН от остановок до здания администрации (п. 5.5.3); 2. отсутствуют обозначения места приема МГН, с/у для МГН (п. 5.5.3, п. 5.3.6, п. 5.5.4).	К, О, С, Г, У	<p><b>Согласно п. 5.5.3 СП 59.13330.2012</b> «Система средств информации зон и помещений (особенно в местах массового посещения), входных узлов и путей движения должна обеспечивать непрерывность информации, своевременное ориентирование и однозначное опознание объектов и мест посещения. Она должна предусматривать возможность получения информации об ассортименте предоставляемых услуг, размещении и назначении функциональных элементов, расположении путей эвакуации, предупреждать об опасностях в экстремальных ситуациях и т.п.»;</p> <p><b>п. 5.3.6</b> «У дверей санитарно-бытовых помещений или доступных кабин (уборная, душевая, ванная и т.п.) следует предусматривать специальные знаки (в том числе рельефные) на высоте 1,35 м. Доступные кабины должны быть оборудованы системой тревожной сигнализации, обеспечивающей связь с помещением постоянного дежурного персонала (поста охраны или администрации объекта).</p> <p>Над входом в доступные кабины рекомендуется устанавливать световые мигающие оповещатели, срабатывающие при нажатии тревожной кнопки»;</p> <p><b>п. 5.5.4</b> «Визуальная информация должна располагаться на контрастном фоне с размерами знаков, соответствующими расстоянию рассматривания, быть увязана с художественным решением интерьера и располагаться на высоте не менее 1,5 м и не более 4,5 м от уровня пола».</p>	<b>Технические решения невозможны</b>

6.2	Акустические средства	нет	--	--	1. Отсутствие акустических средств (п. 5.5.6)	К, О, С, Г, У	<p><b>п. 5.5.6 СП 59.13330.2012</b> «В вестибюлях общественных зданий следует предусматривать установку звуковых информаторов по типу телефонов-автоматов, которыми могут пользоваться посетители с недостатками зрения».</p>	--
6.3	Тактильные средства	есть	--	№ 17	<p>1. Отсутствие тактильных напольных указателей и цветowych маркировок ступеней (п. 5.2.12);</p> <p>2. Отсутствие рельефных обозначений (п. 5.2.16, п. 5.5.8);</p> <p>3. Отсутствие мнемосхемы и тактильной направляющей полосы на основном пути движения (п. 7.1.8)</p>	С	<p><b>п. 5.2.12 СП 59.13330.2012</b> «Следует применять различный по цвету материал ступеней лестниц и горизонтальных площадок перед ними.</p> <p>Тактильные напольные указатели перед лестницами следует выполнять по ГОСТ Р 52875»;</p> <p><b>п. 5.2.16</b> «На верхней или боковой, внешней по отношению к маршу, поверхности поручней перил должны предусматриваться рельефные обозначения этажей, а также предупредительные полосы об окончании перил»;</p> <p><b>п. 5.5.8</b> «Информирующие обозначения помещений внутри здания должны дублироваться рельефными знаками и размещаться рядом с дверью со стороны дверной ручки и крепиться на высоте от 1,3 до 1,4 м»;</p> <p><b>п. 7.1.8</b> «При входах в здания массового посещения (вокзалы всех видов транспорта, учреждения социального назначения, торговые предприятия, административно-управленческие учреждения, многофункциональные комплексы и т.п.) для инвалидов по зрению должна быть установлена информационная мнемосхема (тактильная схема движения), отображающая информацию о помещениях в здании, не мешающая основному потоку посетителей. Она должна размещаться с правой стороны по ходу движения на удалении от 3 до 5 м. На основных путях движения следует предусмотреть тактильную направляющую полосу с высотой рисунка не более 0,025 м».</p>	<b>Технические решения невозможны</b>
	ОБЩИЕ требования к зоне	есть	--	--	<p>1. Отсутствие световой сигнализации, дублирующей звуковую (п. 5.5.2);</p> <p>2. Отсутствие информаторов для посетителей</p>	К, О, С, Г, У	<p><b>п. 5.5.2 СП 59.13330.2012</b> «Системы средств информации и сигнализации об опасности, размещаемые в помещениях (кроме помещений с мокрыми процессами), предназначенных для пребывания всех категорий инвалидов и на путях их движения, должны быть комплексными и предусматривать визуальную, звуковую и тактильную информацию с указанием направления движения и мест получения услуги. Они должны соответствовать требованиям ГОСТ Р 51671, ГОСТ Р 51264, а также учитывать требования СП 1.13130»;</p>	<p><b>Ремонт текущий:</b></p> <p>1. рекомендуется установка световой сигнализации синхронно дублирующей звуковую;</p> <p>2. рассмотреть возможность установки звуковых информаторов по типу телефонов-автоматов,</p>

					с недостатками зрения и дефектами слуха (п. 5.5.6).		<b>п. 5.5.6</b> «В вестибюлях общественных зданий следует предусматривать установку звуковых информаторов по типу телефонов-автоматов, которыми могут пользоваться посетители с недостатками зрения, и текстофонов для посетителей с дефектами слуха».	для посетителей с недостатками зрения, и текстофонов для посетителей с дефектами слуха.
--	--	--	--	--	---	--	--	---

### II Заключение по зоне:

Наименование структурно-функциональной зоны	Состояние доступности* (к пункту 3.4 Акта обследования ОСИ)	Приложение		Рекомендации по адаптации (вид работы)** к пункту 4.1 Акта обследования ОСИ
		№ на плане	№ фото	
Системы информации на объекте	ДУ (Г, С, У)	--	--	Технические решения невозможны

\* указывается: **ДП-В** - доступно полностью всем; **ДП-И** (К, О, С, Г, У) – доступно полностью избирательно (указать категории инвалидов); **ДЧ-В** - доступно частично всем; **ДЧ-И** (К, О, С, Г, У) – доступно частично избирательно (указать категории инвалидов); **ДУ** - доступно условно, **ВНД** - недоступно


\*\* указывается один из вариантов: не нуждается; ремонт (текущий, капитальный); индивидуальное решение с ТСР; технические решения невозможны – организация альтернативной формы обслуживания

Комментарий к заключению:



## Экспликация к поэтажному плану составной части объекта капитального строительства

Литера по плану	Этаж	Номер помещения	Наименование помещения	Общая площадь, м <sup>2</sup>	В т.ч. площадь, м <sup>2</sup>		Высота помещения по внутреннему обмеру, м	Самовольно возведенная или переоборуд. площадь, м <sup>2</sup>	Примечание
					основная	вспомогательная			
А	3	1	Сушильная комната	14,6	14,6				
		2	Учебный кабинет	33,5	33,5				
		3	Тренерская	16,8	16,8				
		4	Учебный кабинет	45,6	45,6				
		5	Учебный кабинет	24,8	24,8				
		6	Склад	34,6		34,6			
		7	Туалет для девочек	3,8		3,8			
		8	Туалет для мальчиков	3,9		3,9			
		9	Служебный туалет	3,9		3,9			
		10	Прачечная	7,7		7,7			
		11	Душевая	4,2		4,2			
		12	Гардероб	13		13			
		13	Методический кабинет	17,6	17,6				
		14	Приемная	17,7	17,7				
		15	Кабинет директора	31,7	31,7				
		16	Учебный кабинет	54,5	54,5				
		17	Тренерская	13,3	13,3				
		18	Учебный кабинет	46,4	46,4				
		19	Кабинет нач.хоза	10,4	10,4				
		20	Коридор	87,8	87,8				
		21	Лесничный пролет	13,9		13,9			
		22	Лесничный пролет	14,3		14,3			
		23	Коридор	8		8			
<b>Итого:</b>				<b>522</b>	<b>414,7</b>	<b>107,3</b>			

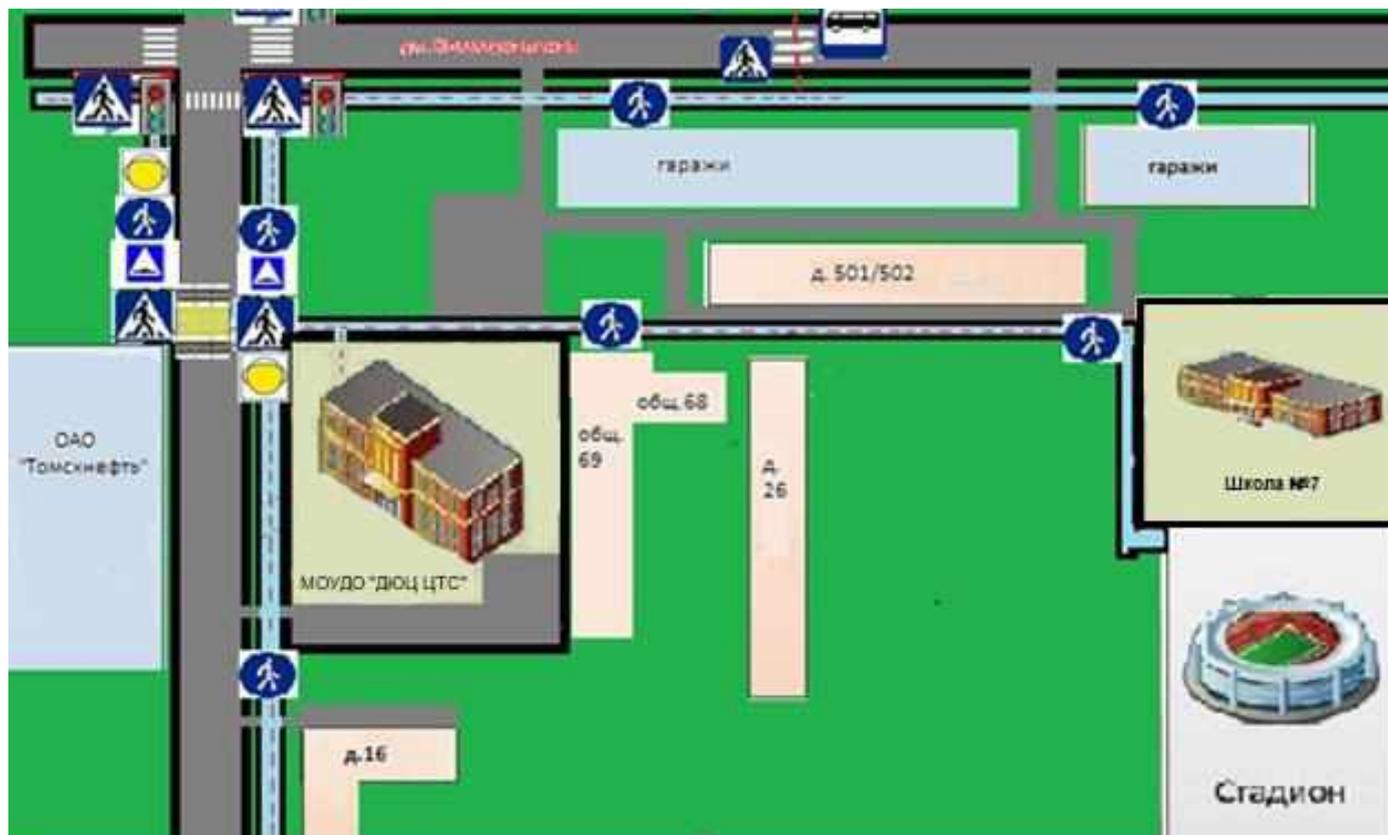

----- - направление движения учащихся


 - пешеходный переход

 - место остановки автобуса


 - пешеходная дорожка       - искусственная дорожная неровность

 - МОУ ДО «ДЮЦ ЦТС»

 - жилой дом

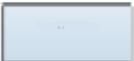 - здание

 - стадион       - нерегулируемый пешеходный переход

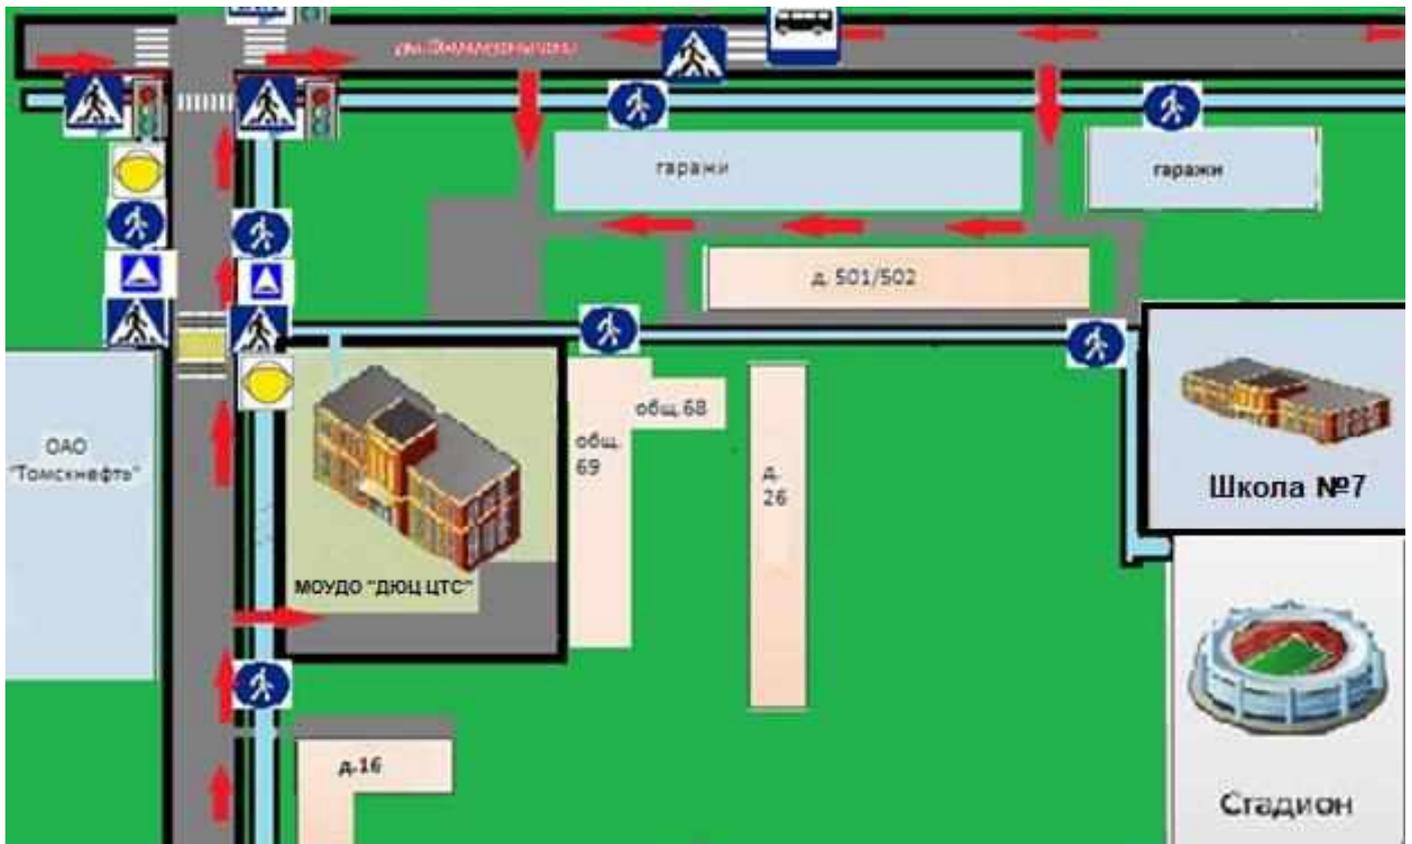

 - направление движения транспортных средств

 - пешеходный переход

 - место остановки автобуса

 - пешеходная дорожка

 - искусственная дорожная неровность

 - нерегулируемый пешеходный переход

 - МОУ ДО «ДЮЦ ЦТС»

 - стадион

 - жилой дом

 - здание

**Материалы фото фиксации путей движения к объекту (от остановки транспорта), территории, прилегающей к зданию, и входов в здание.**

Объект: МОУДО «Центр дополнительного образования детей городского округа Стрежевой» СП «ЦТС» 636780 Российская Федерация, Томская область, город Стрежевой, ул. Буровиков, 18, помещение 3, Тел/факс (38259) 5-57-65, **Email:** [sjutur@guostrj.ru](mailto:sjutur@guostrj.ru)

Фото 1 – путь движения № 1 (регулируемый пешеходный переход)



Фото 2 – путь движения



Фото 3 – путь движения (нерегулируемый пешеходный переход)



Фото 4 – путь движения



Фото 5 - Остановка общественного транспорта по улице Коммунальной, остановка «Автомир»



Фото 6 – путь движения (нерегулируемый пешеходный переход)



Фото 7 - Остановка общественного транспорта по улице Коммунальной, остановка «Автомир»



Фото 8 – путь движения



Фото 9 – путь движения



Фото 10 – путь движения



Фото 11 – Входная дверь в здание с площадкой.



Фото 12 – Тамбур входной двери в здание.



Фото 13 – Тамбур № 2 входной двери в здание.



Фото 14 – Лестница внутри здания на 2-й этаж (первый пролет).



Фото 15 – Лестница внутри здания на 2-й этаж (второй пролет).



Фото 16 – Лестница внутри здания на 3-й этаж (первый пролет).



Фото 17 – тактильная мнемосхема (лестница на 3-й этаж, 2-й пролет)

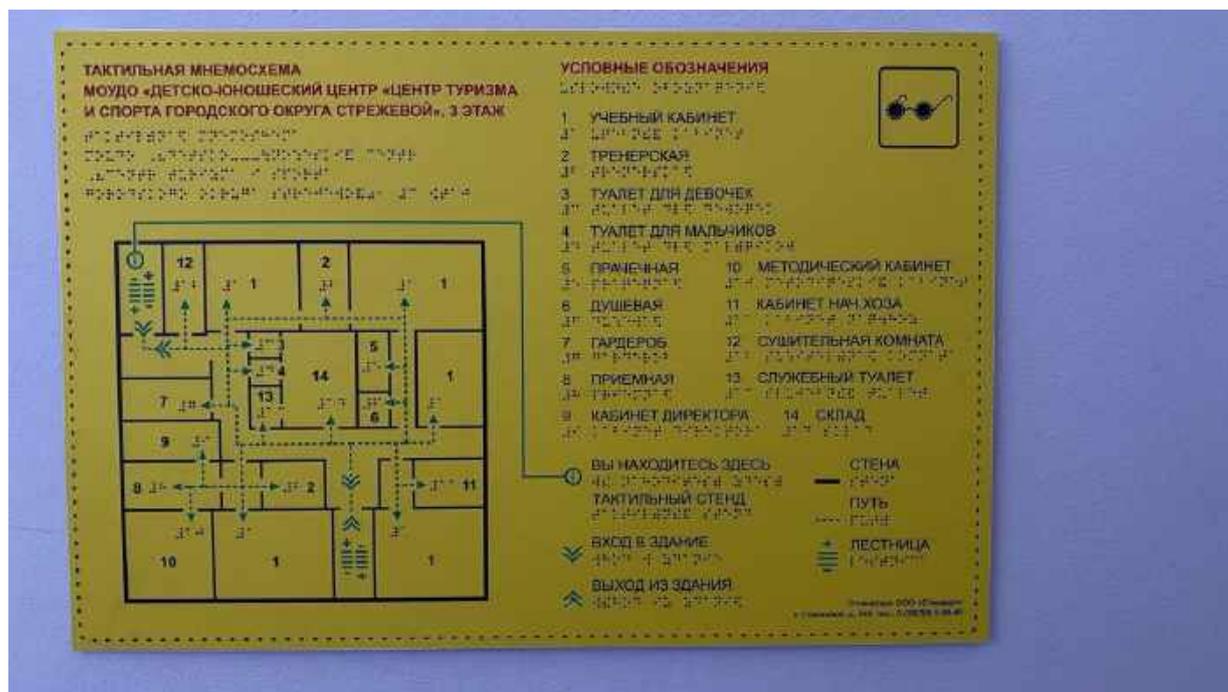


Фото 18 – Лестница внутри здания на 3-й этаж (второй пролет). Вход в помещение МОУДО «ЦДОД» СП «ЦТС»



Фото 19 – Коридор.



Фото 20 – Коридор.



Фото 21 – Коридор.



Фото 22 – Туалетная комната (мужской).



Фото 23 – Туалетная комната (мужской).



Фото 24 – Туалетная комната (женский).



Фото 25 – Туалетная комната (женский).



Фото 26 - Душевая комната



Фото 27 – Гардеробная



Фото 28 - запасной выход



Фото 29 – лестница запасной выход (первый пролет)



Фото 30 – лестница запасной выход (второй пролет)



Фото 31 – лестница запасной выход

